


金恒达装备制造零部件智能生产基地项目规划监督公示牌

金恒达装备制造零部件智能生产基地项目

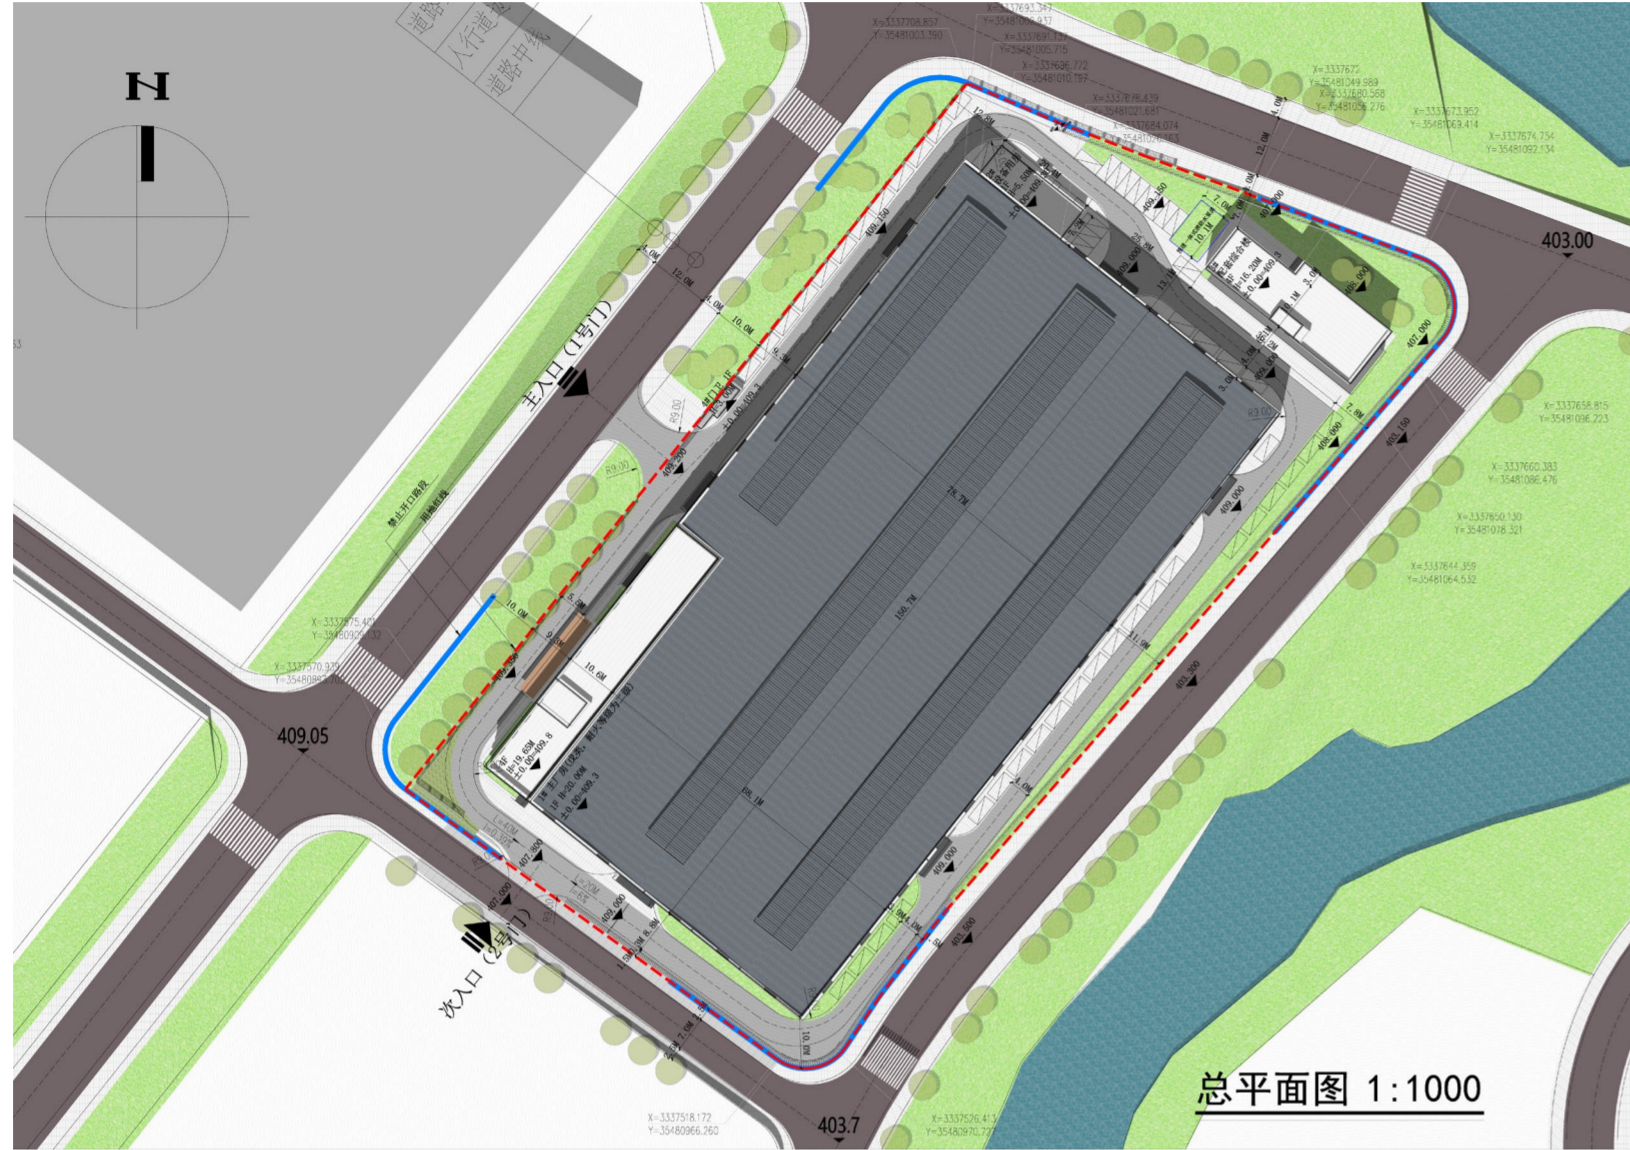

建筑工程规划总平面图



建筑立面效果图

建设单位	四川金恒达新材料有限公司	容积率	1.51
项目名称	金恒达装备制造零部件智能生产基地项目	绿化率	6.00%
项目位置	资阳市雁江区中和镇	建筑密度	65.83%
用地性质	二类工业用地	建筑层数	1F、4F
建设项目选址意见书证号		总用地面积	18932.87m ²
建设用地规划许可证证号	51000-2024-C-001(雁)	总建筑面积	17566.26m ²
建设工程规划许可证证号	待办	批后监督管理	资阳市雁江区自然资源和规划局

注：如未按照上述规划条件建设，将无法进行规划验收和办理产权手续

资阳市雁江区自然资源和规划局 监督电话:028-25010333公示日期:2024年9月20至2024年9月28日

(自即日起七个工作日内有意见和问题向区自然资源和规划局反映,若无反映此公示牌转为审批后监督公示牌)